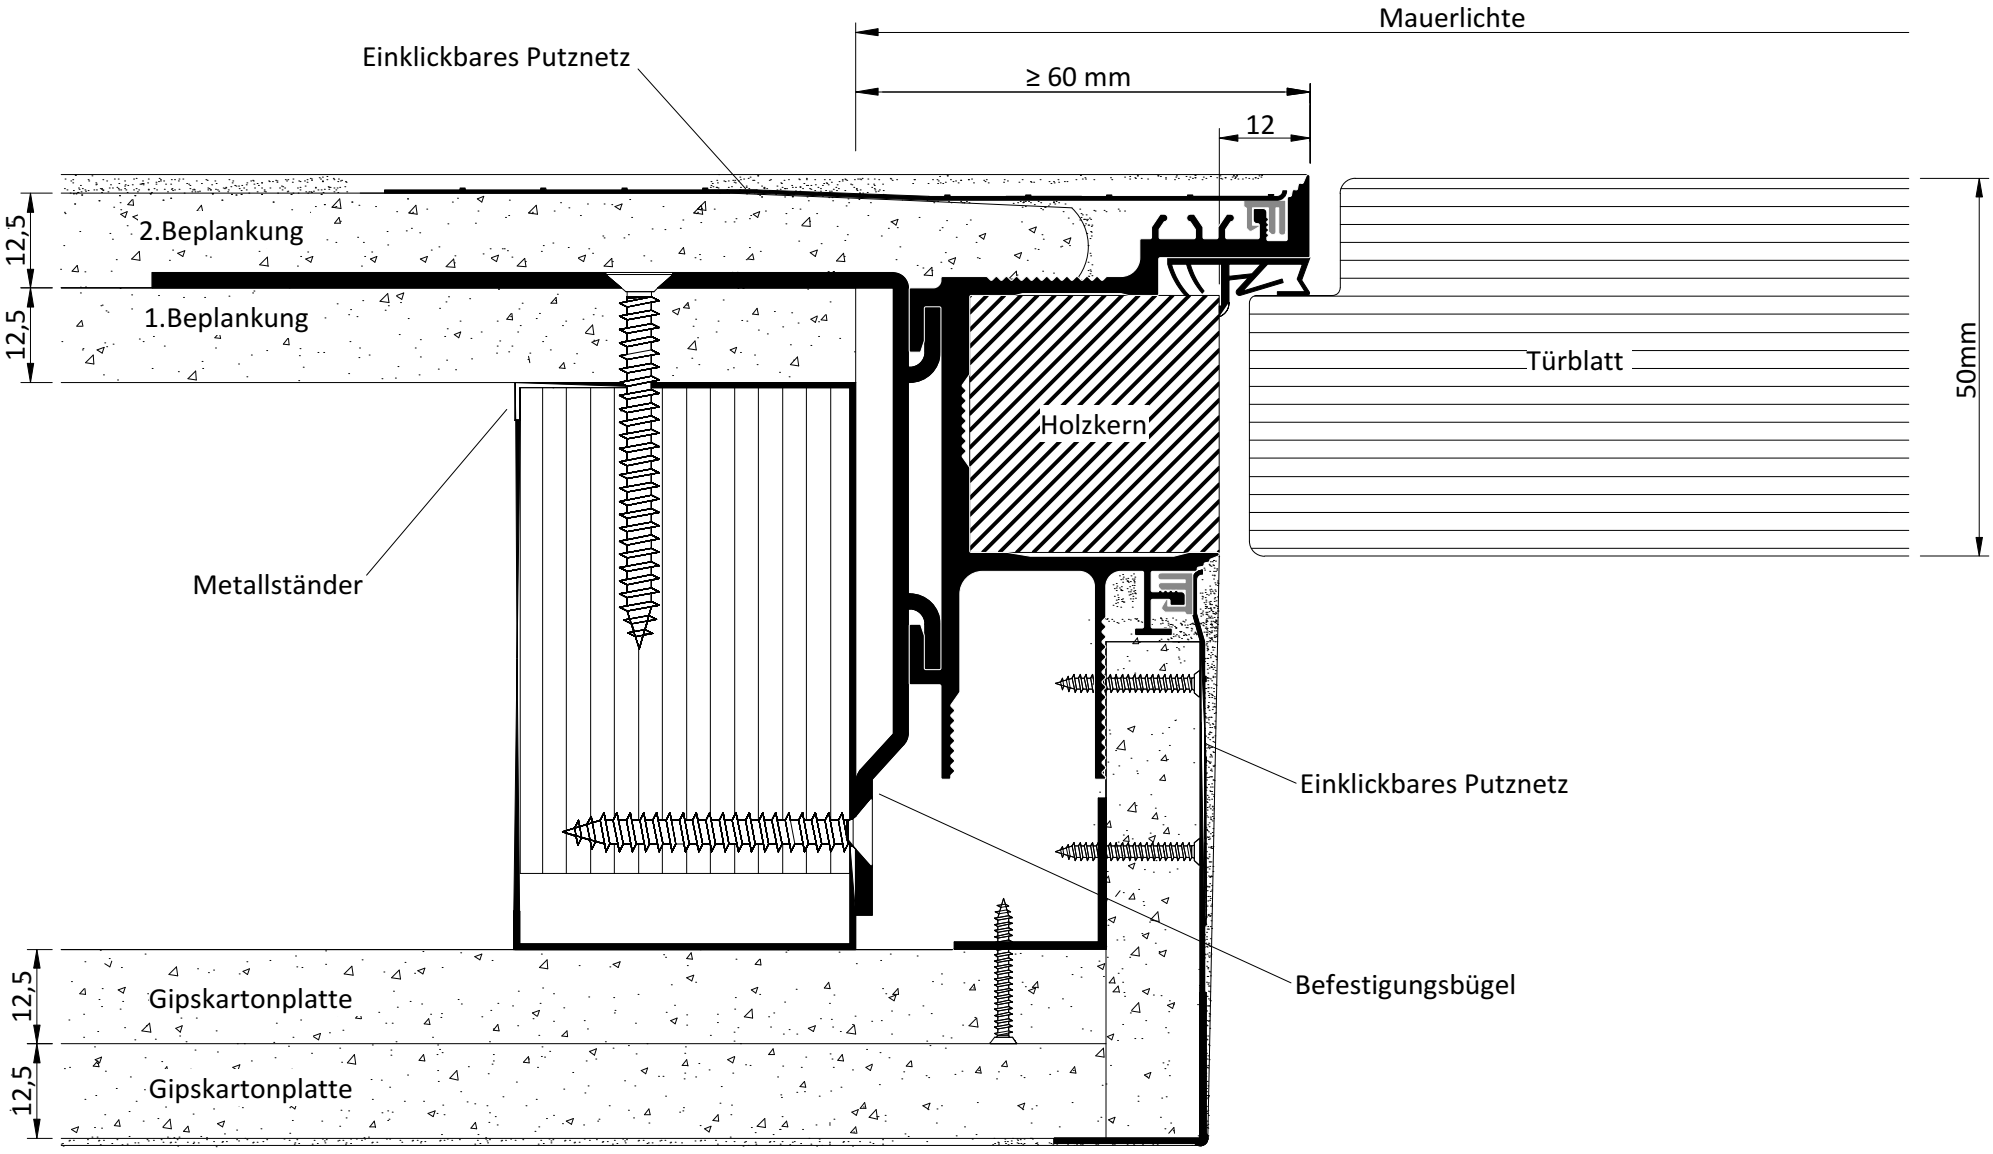

alle Angaben ohne Gewähr

BICHLER
TÜRENWERK

Model: T-I

Detail: Frameless Zarge für in die Laibung öffnende Tür mit Anbindung an eine Trockenbauwand